



平面図

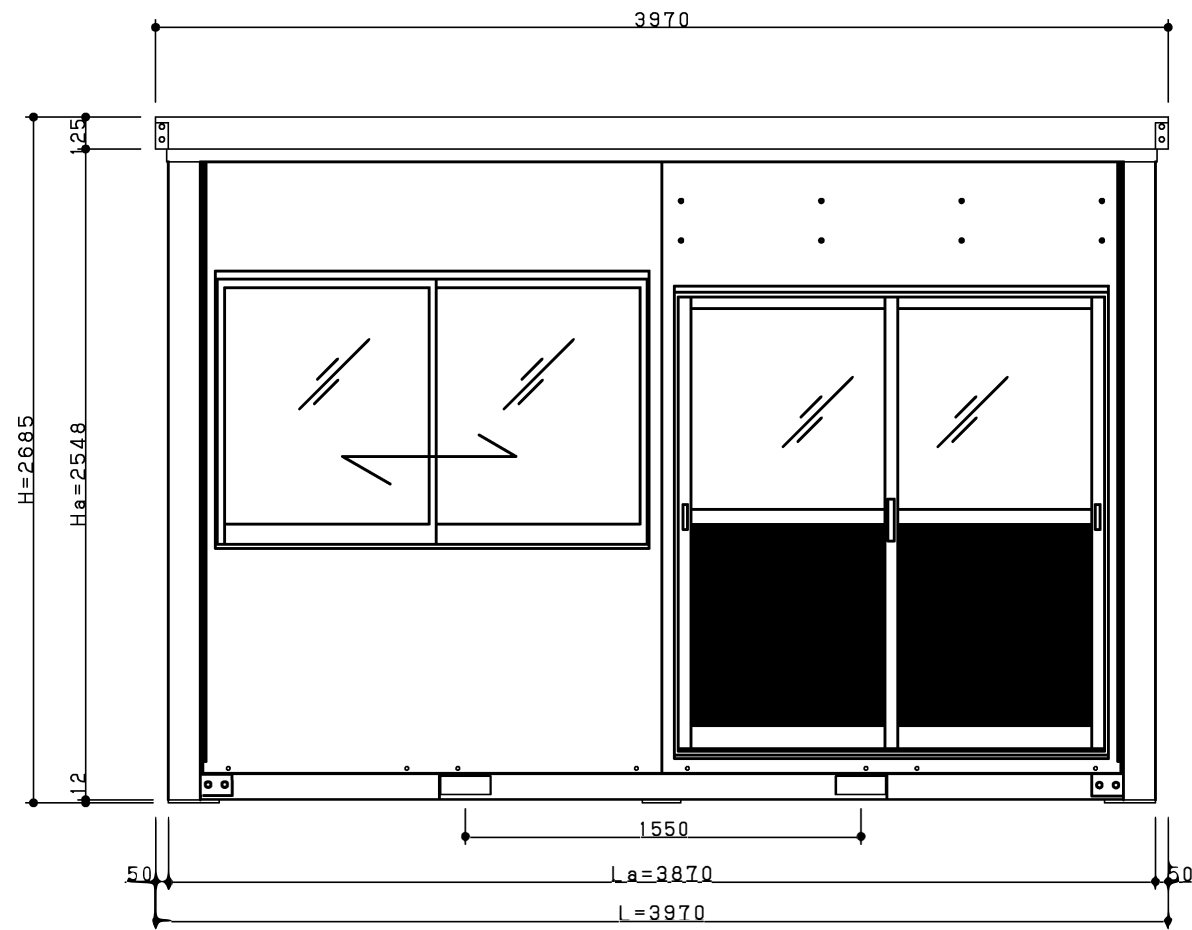

桁側 立面図

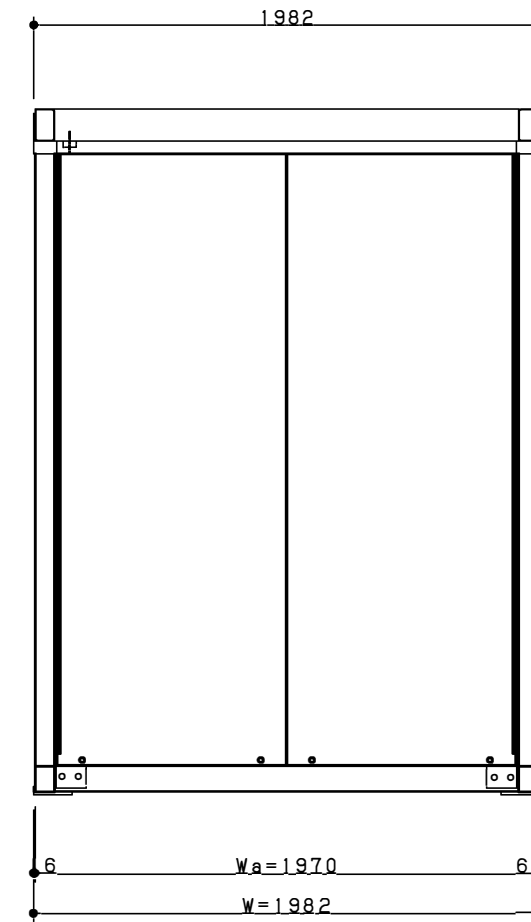

妻側 立面図

【エスアールエス様SK-4000】  
 全長=3,970 (柱外寸3,870)  
 全幅=1,982 (柱外寸1,970)  
 全高=2,685  
 天上高=2,425 (梁下:2336)  
 平面積=7.62m<sup>2</sup> (2.31坪)・・・支柱外法  
 構造=軽量角型鋼管・軽量薄型鋼 溶接  
 折畳み部ピンおよびボルト接合  
 屋根=50mm断熱パネル 0.35mmカラーハ 素地  
 天井=上記屋根パネルにて兼用  
 面材:0.35mmカラー鋼板  
 壁パネル=外・内面カラー鋼板t=0.35  
 断熱パネル  
 床板=耐水塗装合板12mm張り

計画名 SK-4000	訂正		承認	検図	設計年月日 2016.04.07	図面名 姿 図	縮尺 1/30
			検図	作図			No.