



平面図

【エスアールエス様SK-4700】
 全長=4,870 (柱外寸4,770)
 全幅=2,285 (柱外寸2,273)
 全高=2,685
 天上高=2,425 (梁下:2336)
 平面積=10.84m² (3.3坪)・・・支柱外法
 構造=軽量角型鋼管・軽量溝型鋼 溶接
 折畳み部ピンおよびボルト接合
 屋根=50mm断熱パネル 0.35mmカラー鋼板 素地
 天井=上記屋根パネルにて兼用
 面材:0.35mmカラー鋼板
 壁パネル=外・内面カラー鋼板t=0.35
 断熱パネル
 床板=耐水塗装合板12mm張り

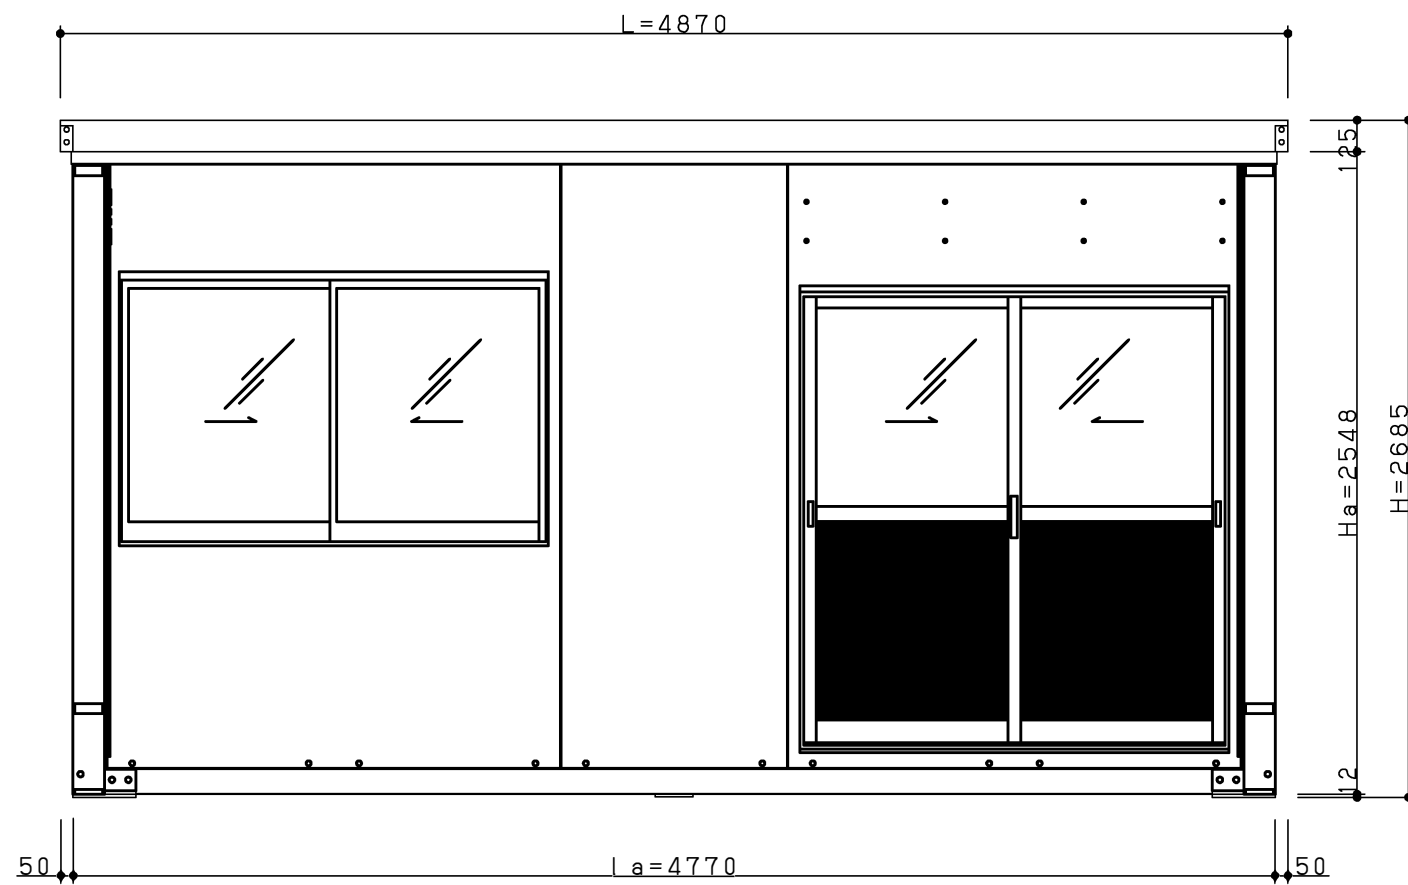

桁側 立面図

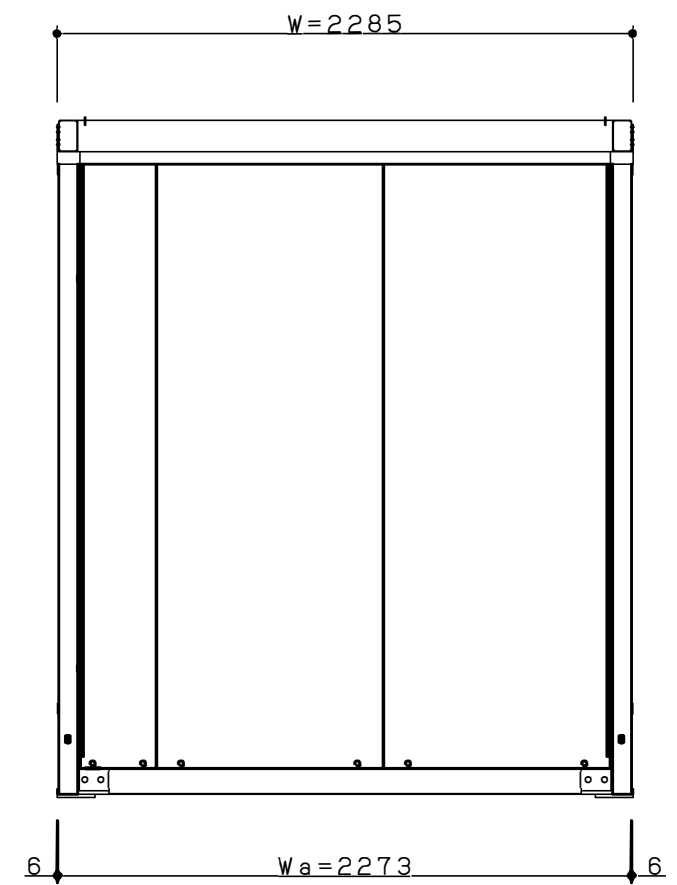

妻側 立面図

計画名	訂正	承認	検図	設計年月日	図面名	縮尺
SK-4700		検図	作図	2016.06.07	SK4700 姿図	1/30
						No.