

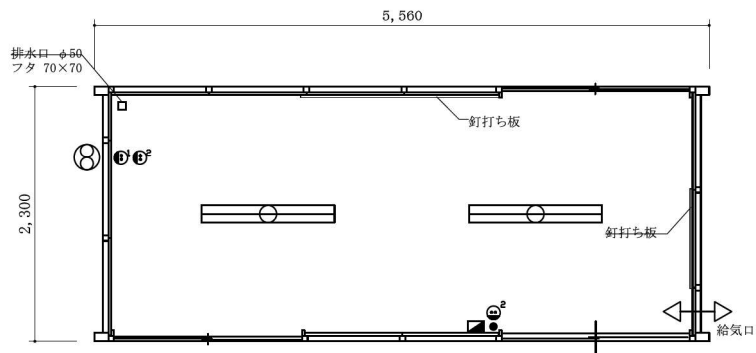


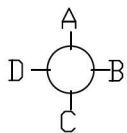


GAIA40(標準) 仕様書

ー 分類 ー 単棟型ハウス
ー 面積 ー W＝5560×D＝2300×H＝2650 天井高＝2300 外法面積＝12.7㎡(3.8 坪)
ー 主要構造体 ー 軽量角型鋼管溶接構造 仕上げ 防錆塗装 1 回塗り、SOP 1 回塗り
ー 屋根材 ー ガルバリウム鋼板 0.35mm アスファルトルーフィング 8kg/巻品
ー 壁材 ー 亜鉛メッキカラー鋼板 0.3mm (両面) 断熱材 25mm

ー 天井 ー 野地板表し
ー 床材 ー 塗装合板 12mm (グレー)
ー 建具 ー 店舗引戸 1618 窓サッシ 1610
ー 電設資材 ー 分電盤 主30A 小20A×3 照明 32W×2灯式 2カ所 コンセント 2口 2カ所 換気扇用1口 1カ所 換気扇 φ 150mm
ー 他 ー 給気口・排水口・釘打ち板 2カ所
ー オプション ー エアコン架台・取付け金具・コンセント・下地 階段・取付け金具 プレス・取付け金具

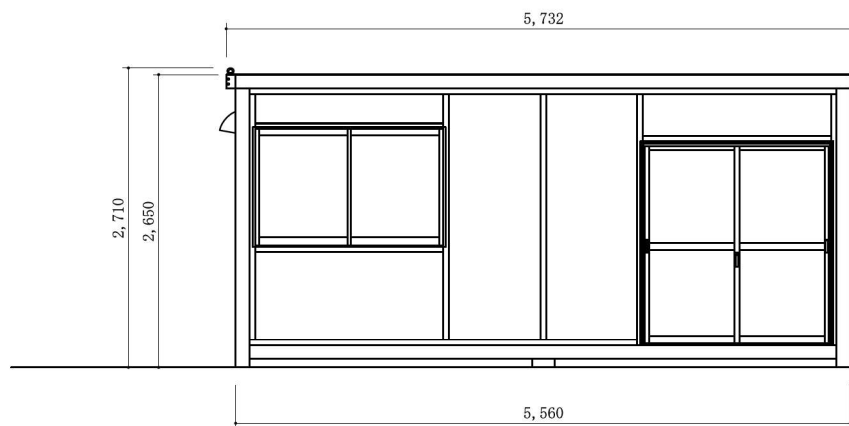

C 面立面図

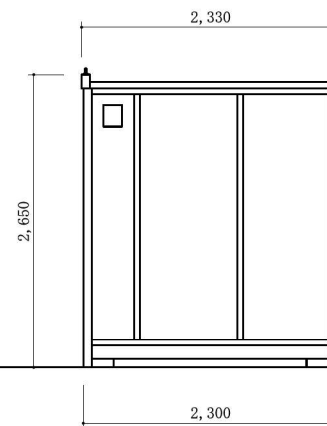

B 面立面図

開発中の商品の為、実際の商品と異なる場合があります。予めご了承下さい。

計画名 GAIA40(標準仕様)	企画・開発 一級建築士事務所 株式会社オオマチワールド 本社/〒983-0006 仙台市宮城野区白鳥2-30-46 TEL. (022)387-1080 FAX. (022)786-0233	訂正 2015.2.16 下駄8→6カ所へ変更、首無アイボ ルト削除	承認	検図	作図	設計年月日	図面名 平・立面図	縮尺 1/50	No, 1
---------------------	---	--	----	----	----	-------	--------------	------------	----------