



C側立面図 1/25

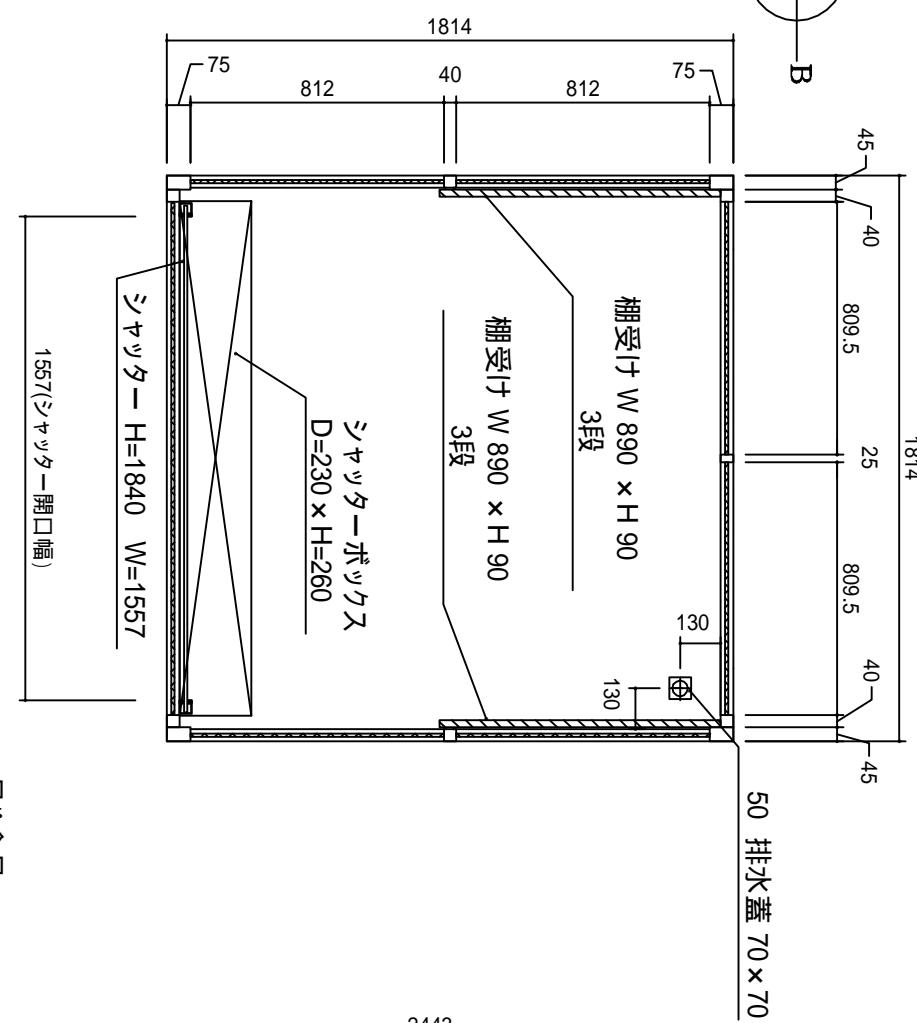


平面図 1/25

展開図 1/25

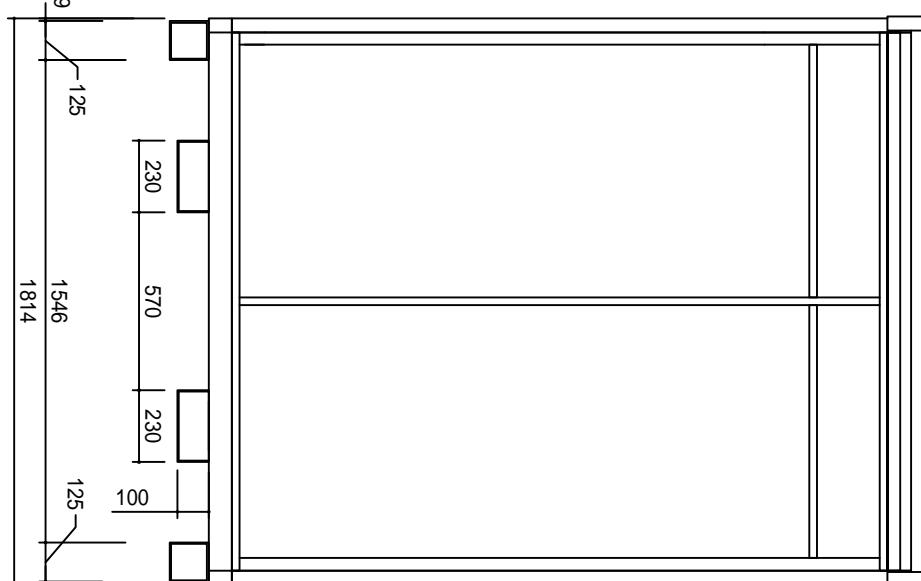

A側立面図 1/25

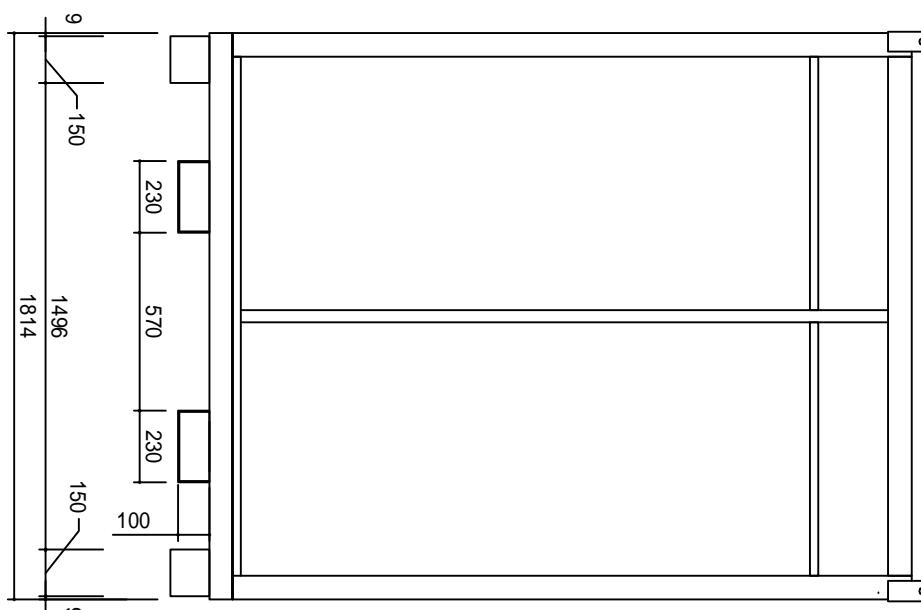

B側立面図 1/25

型式		PAL-10S
仕様	構体	軽量角型鋼管
外壁	垂鉛メッキカラー鋼板 0.3mm・化粧合板 9mm	
内壁	外壁ペネルにて一括適用	
屋根	垂鉛メッキ鋼板 0.4mm・化粧合板 9mm	
天井	屋根仕様にて一括適用	
床	カーペンバネル 12mm	
本体寸法 W×D×H	W1814×D1814×H2443 (mm)	
面積(外寸)	外寸 3.3 m ² (1坪)	
室内高	2088mm	
シャッター	W1557×H1840	
荷重	床荷重: 1000kg 吊り荷重: 1000kg (自重含まない)	
重量	420 kg	

計画名

PAL - 10S

企画・開発
株式会社
大町モ - タ - ス
<ハウス事業部>
本社/ 〒983-0006 仙台市宮城野区白鳥2-30-46
TEL(022)258-0826 FAX(022)258-0783

計画正

承認

検査担当者

図面名

平立面図

縮尺

1/25

No

設計年月日
1999年 7月 23日